


Ремонт водопровода ХВС от перекрестка ул.Победы и ул.Железнодорожной до ЛООД Ду 150 протяженностью 1249 м, Ду 100 протяженностью 510 м, Ду50 протяженностью 66 м пос.Кузьмолово

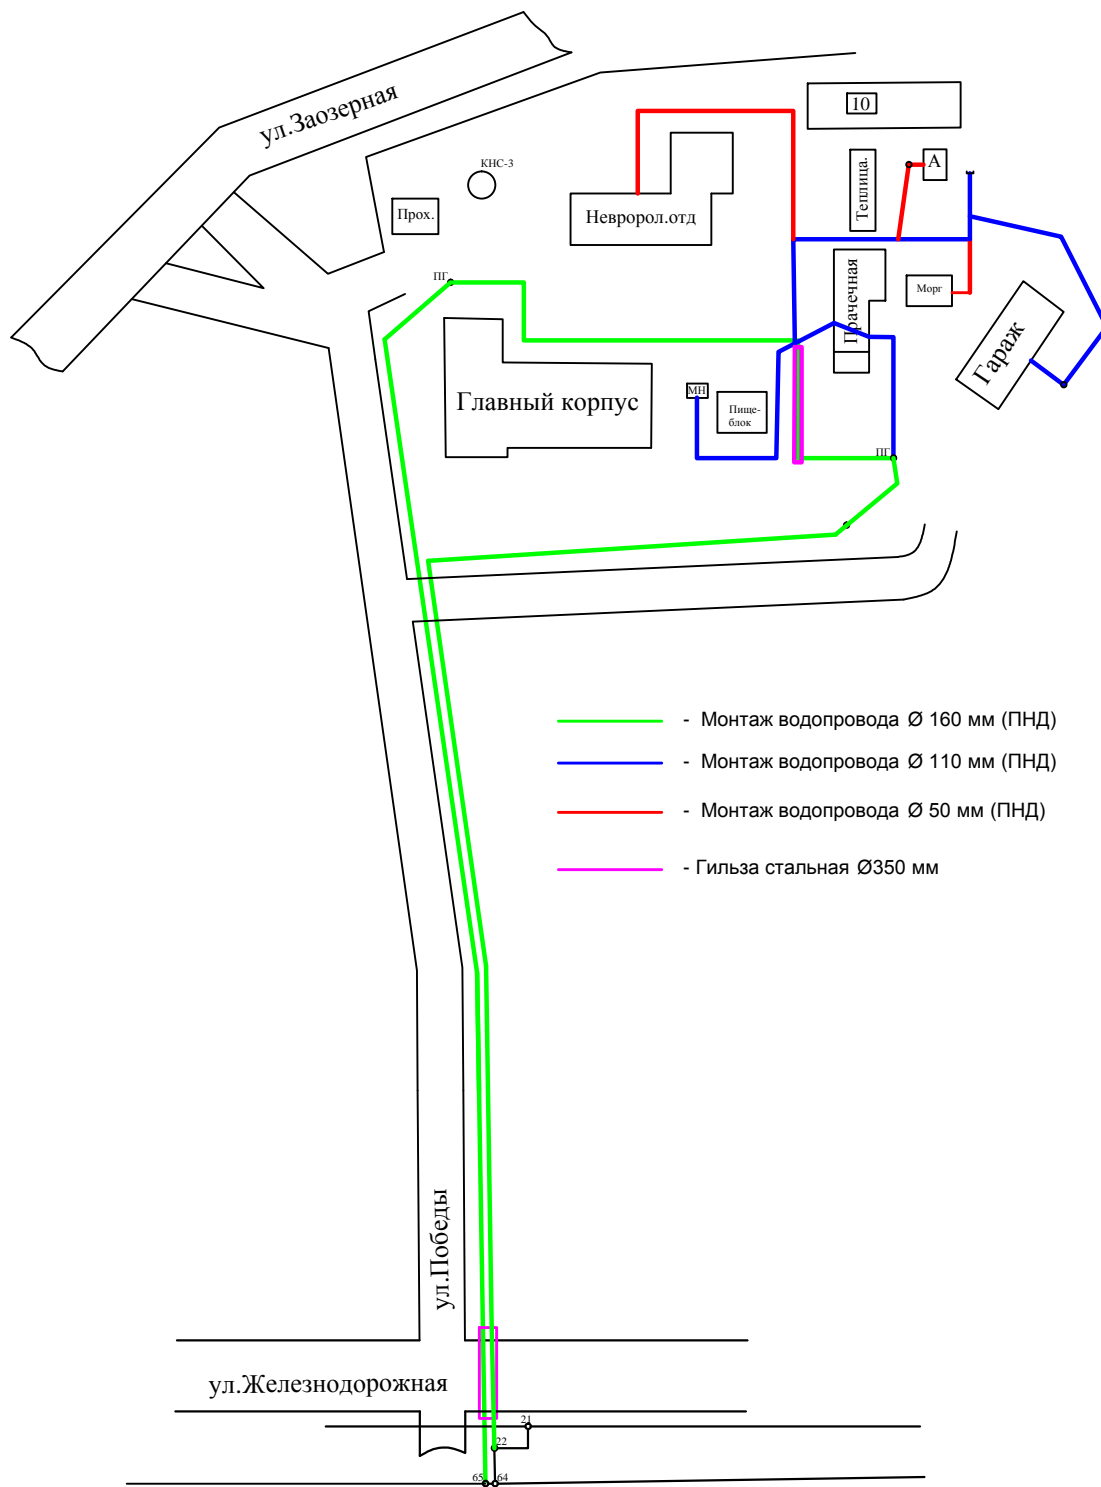

Начальник цеха ВКХ ООО "Аква Норд-Вест"

Загребнев А.В.