


Схема выполнения работ на ремонт проездов к дворовой территории и дворовой территории многоквартирного дома, расположенного по адресу:
Ленинградская область, Всеволожский район, г.п. Кузьмолловский, ул. Рядового Л.Иванова, дом № 19

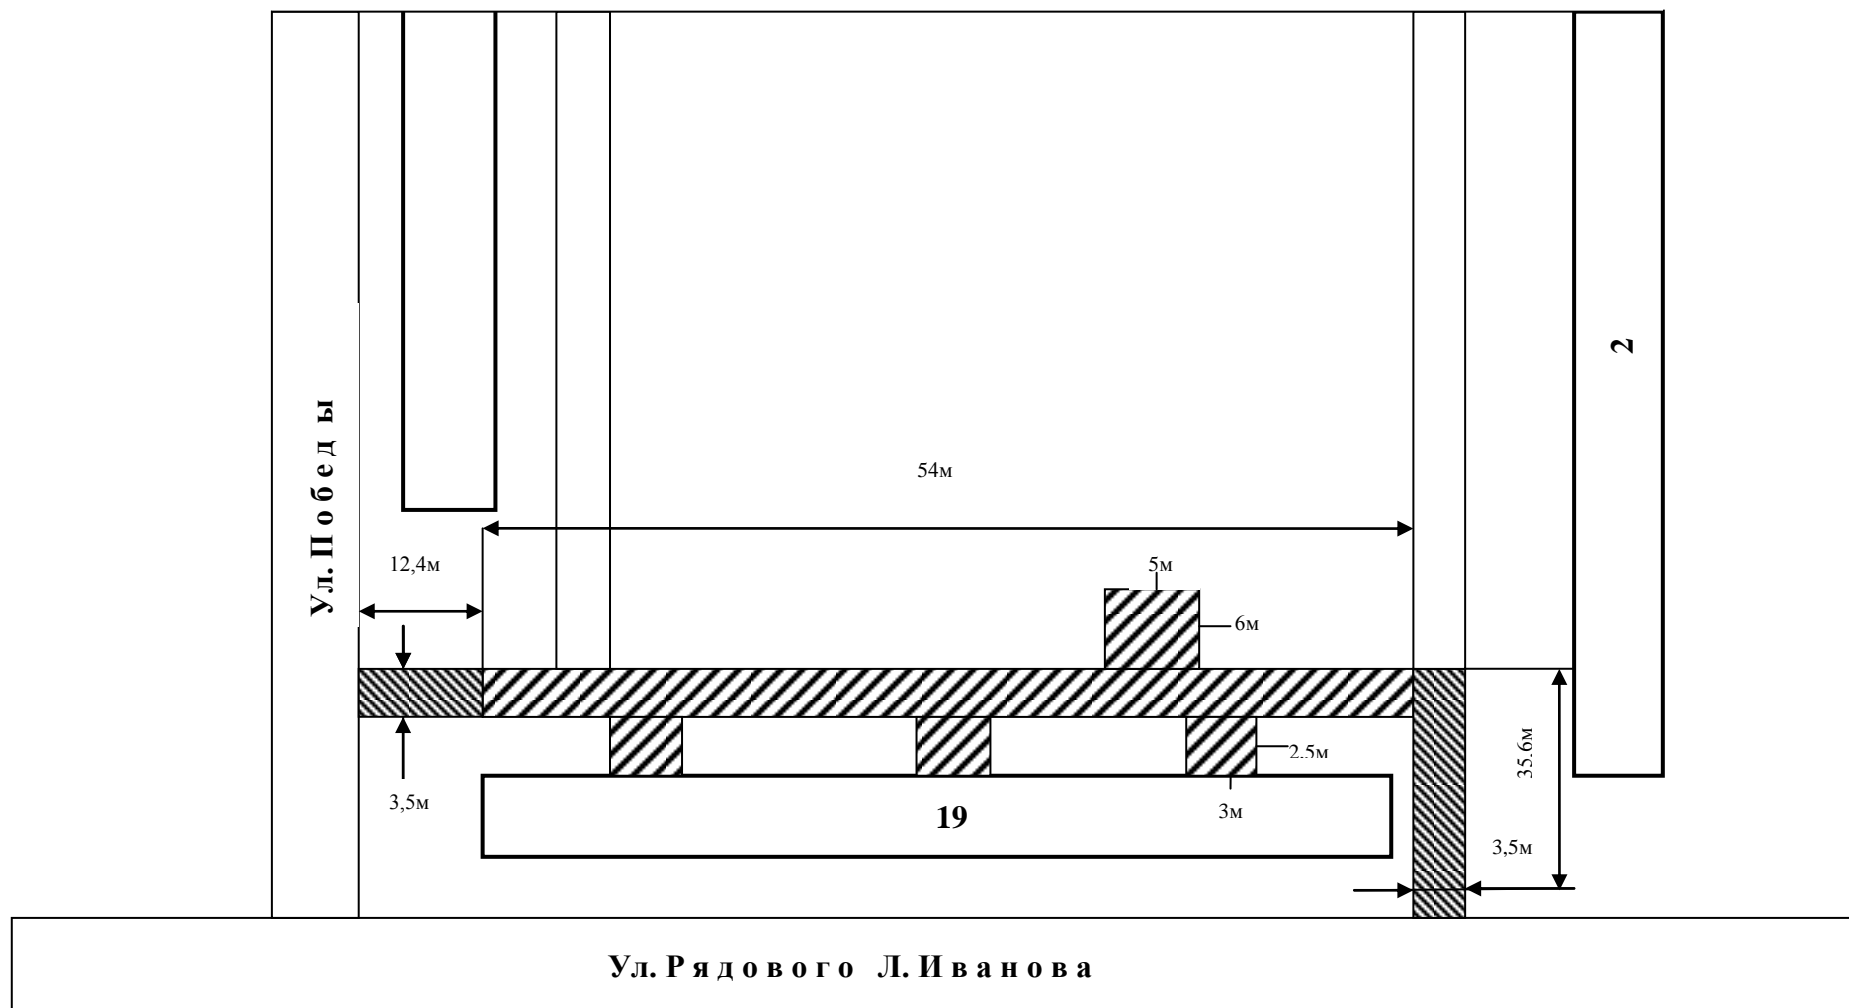

Проезды к дворовой территории
Дворовая территория

